Instalacja SNCR - kotłownia rzut z góry

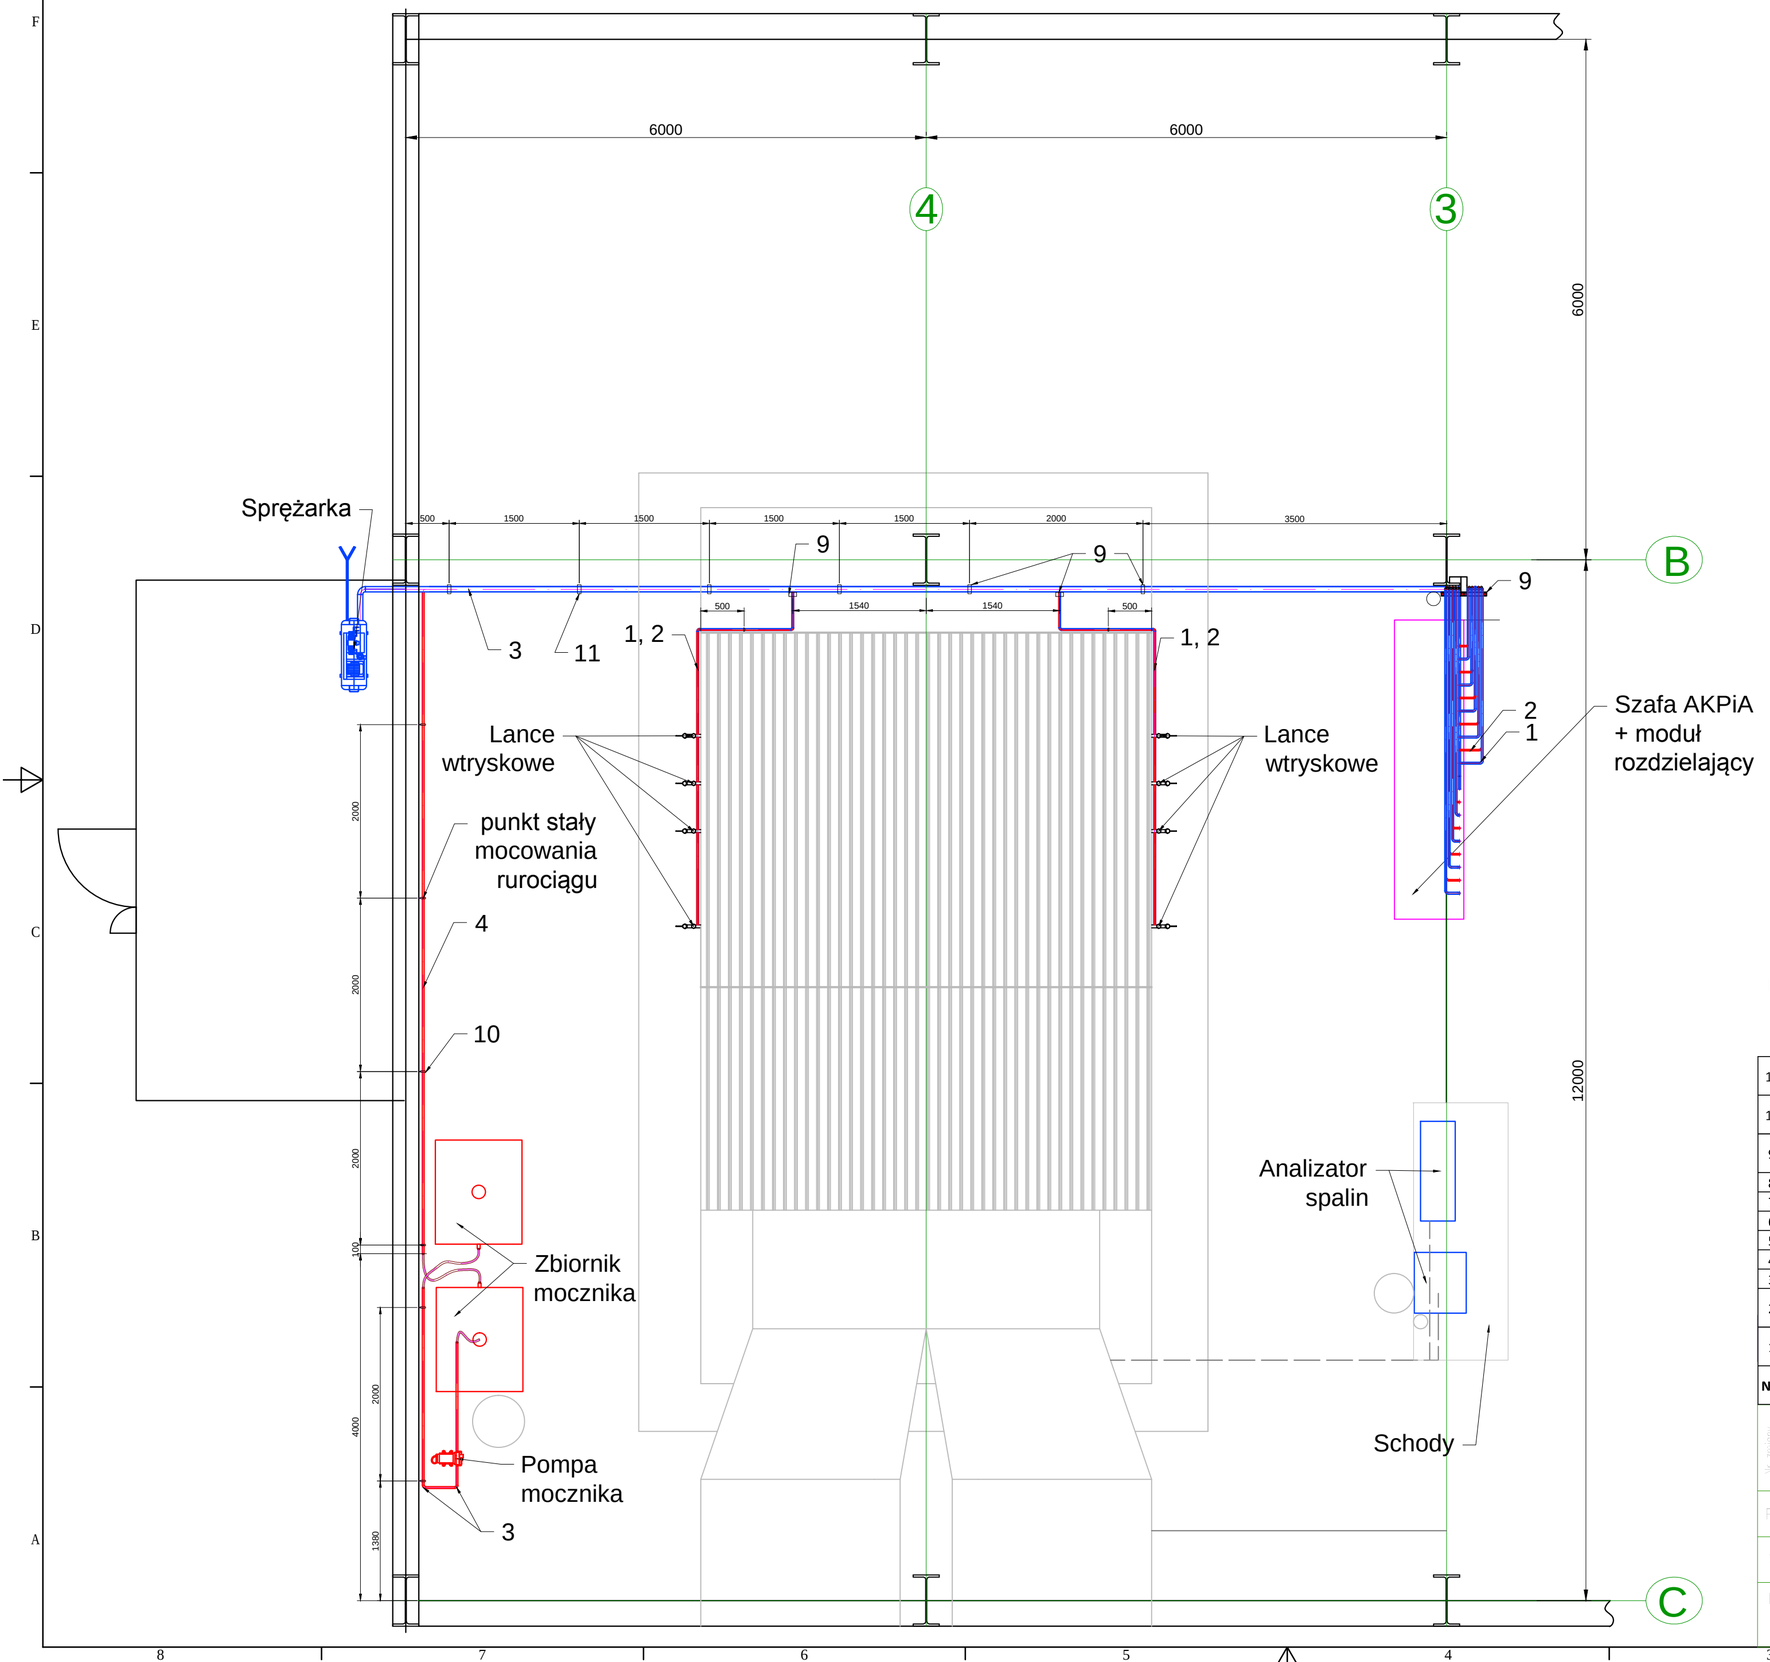

Uwaga: Dopuszcza się gięcie rur zamiast stosowania kolanek

Np.	Nazwa elementu	Ilość [szt/m]	Materiał	Nr normy/nr rys.	Masa jedn.	Masa calk.	Uwagi
11	Mocowanie rurociągu 33,7 x 2	8	1.4301	handlowy	0,15	1,2	Podparcia rurociągu sprężonego powietrza na odc. sprężarka moduł
10	Mocowanie rurociągu 21,3 x 1,5	14	1.4301	handlowy	0,1	1,4	Podparcia rurociągu mocznika od zbiorników do modułu
9	Mocowanie dla 10 rurociągów	9	S235 Zn	179-PP-T-001-D004	1	9	
8	Kolano 33,7 x 2 90st	6	1.4301	PN-EN 10241	0,1	0,6	
7	Kolano 21,3 x 2 90st	11	1.4301	PN-EN 10241	0,04	0,44	
6	Kolano 17,2 x 2 90st	75	1.4404	PN-EN 10241	0,03	2,25	
5	Kolano 21,3 x 2 90st	75	1.4404	PN-EN 10241	0,04	3	
4	Rura 21,3 x 1,5	37	1.4404	EN13480	0,75	27,75	Rurociąg od zbiorników mocznika do modułu
3	Rura 33,7 x 2	23	1.4301	EN13480	1,59	36,57	Rurociąg powietrza od sprężarki do modułu
2	Rura 17,2 x 1,6	66	1.4404	EN13480	0,41	27,06	Rurociąg mocznika od modułu do lanc przy kotle
1	Rura 21,3 x 2	66	1.4301	EN13480	0,75	49,5	Rurociąg sprężonego powietrza od modułu do lanc przy kotle

Nr zmiany | Ilość arkuszy | Zamiast | Podpis | Data

Obiekt:
MPEC Olsztyn

Projektował: D. Lasek
Sprawdził: W. Pokorski
Podpisy

Nazwa przedmiotu:
Instalacja SNCR – kotłownia rzut z góry

Zastępuje rys. nr:
Zastąpiony rysunkiem nr:

Podziałka 1:50

ECOENERGIA Spółka z o.o.

Nr rysunku
179–PP–T–001–D001